



PROCOPEY
GRUPO INMOBILIARIO

BONAVITA

11 VILLAS INDEPENDIENTES EN GANDÍA

VIVIENDA TIPO 3:



Vivienda nº 2

PLANTA BAJA

DIRECCIÓN: CALLE HOLANDA, 6 Y 8.
GANDÍA, Valencia.

TIPOLOGÍA: 3 Dormitorios · Despacho · 3 Baños.

METROS: 135,99 m² Superficie Venta Vivienda
14,68 m² Superficie Venta Terrazas
187,31 m² Superficie Venta Espacios Exteriores

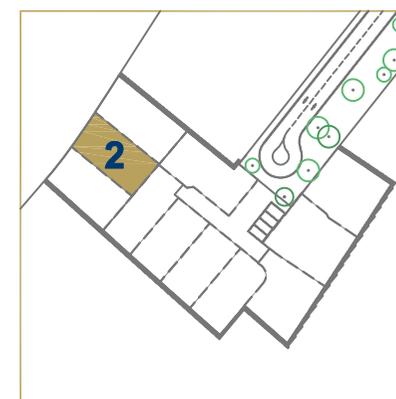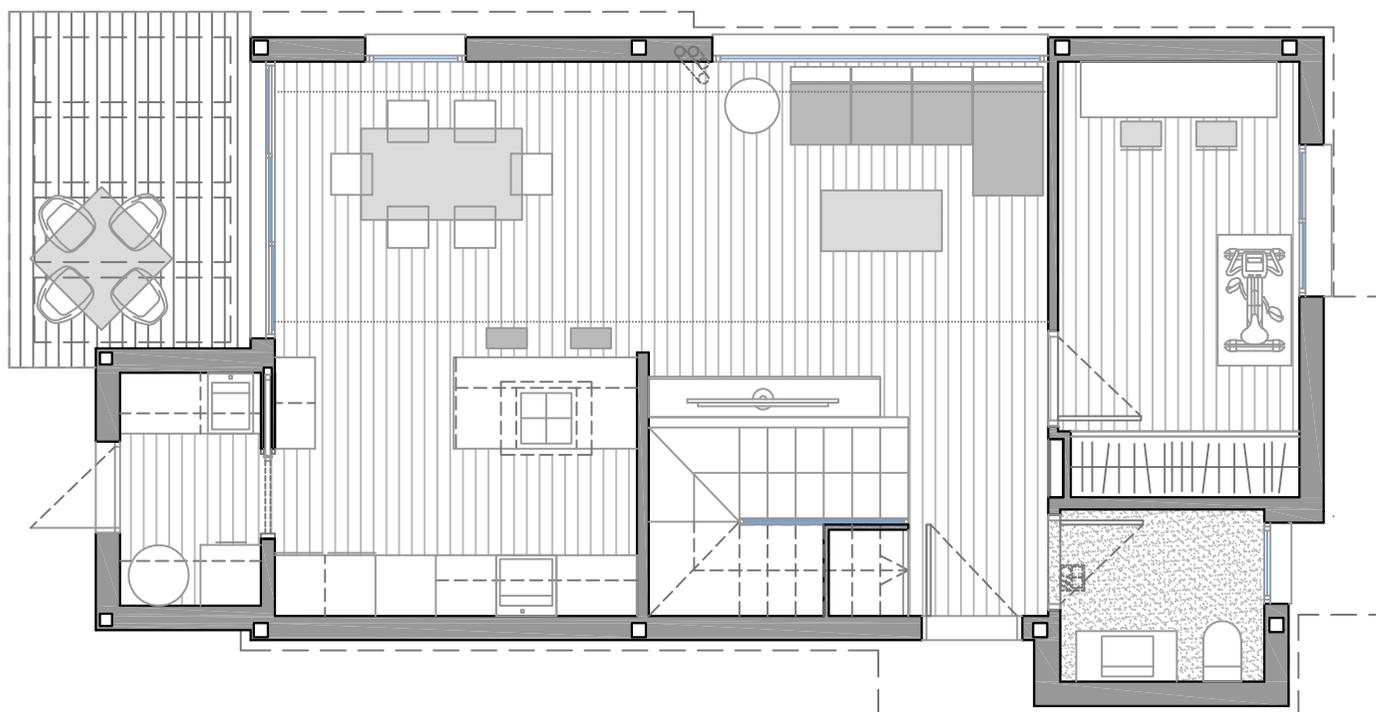

PLANTA BAJA

ESCALA: 1/75





PROCOPEY
GRUPO INMOBILIARIO

BONAVITA

11 VILLAS INDEPENDIENTES EN GANDÍA

VIVIENDA TIPO 3:


Vivienda nº 2

PLANTA PRIMERA

DIRECCIÓN: CALLE HOLANDA, 6 Y 8.
GANDÍA, Valencia.


TIPOLOGÍA: 3 Dormitorios · Despacho · 3 Baños.

METROS: 135,99 m² Superficie Venta Vivienda
14,68 m² Superficie Venta Terrazas
187,31 m² Superficie Venta Espacios Exteriores

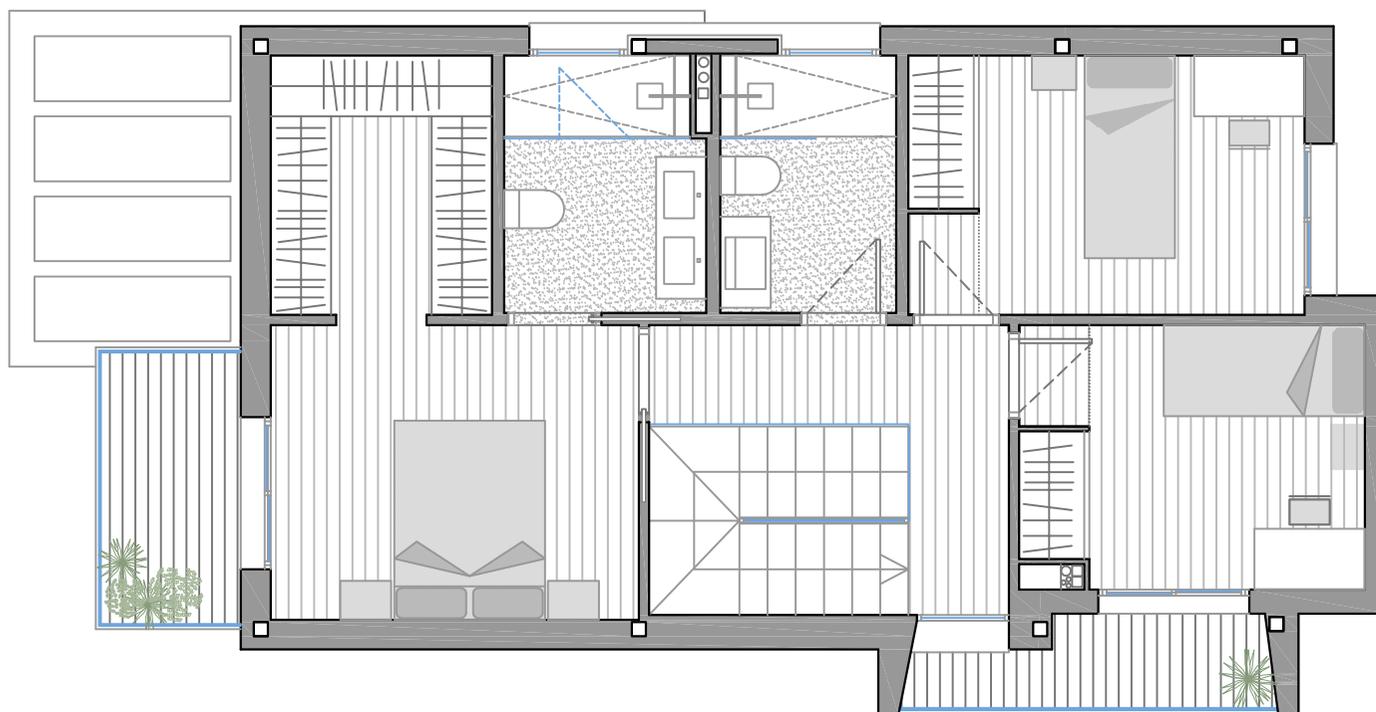

PLANTA PRIMERA

ESCALA: 1/75

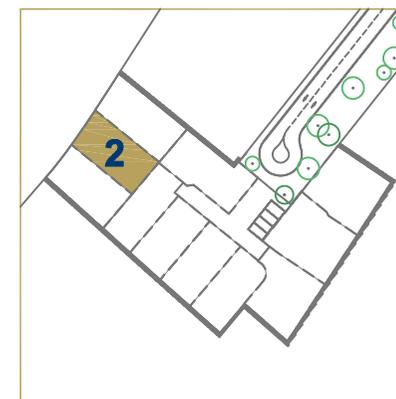



PROCOPEY
GRUPO INMOBILIARIO

BONAVITA

11 VILLAS INDEPENDIENTES EN GANDÍA

VIVIENDA TIPO 3:


Vivienda nº 2

PLANTA ZONA PRIVADA


DIRECCIÓN: CALLE HOLANDA, 6 Y 8.
GANDÍA, Valencia.

TIPOLOGÍA: 3 Dormitorios · Despacho · 3 Baños.

METROS: 135,99 m² Superficie Venta Vivienda
14,68 m² Superficie Venta Terrazas
187,31 m² Superficie Venta Espacios Exteriores

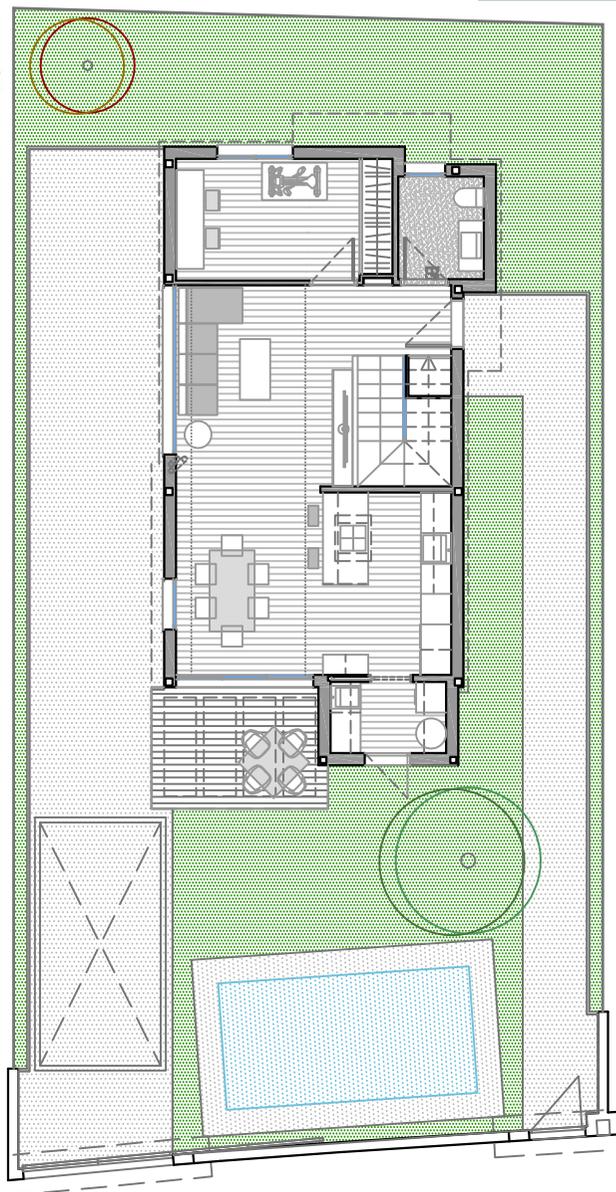

ESCALA: 1/150

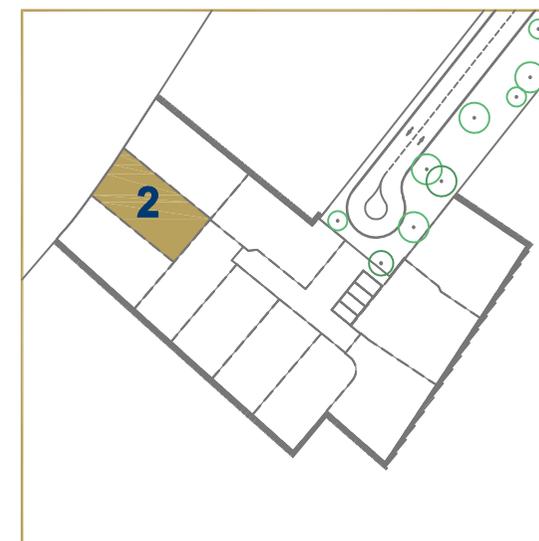



PROCOPEY
GRUPO INMOBILIARIO

BONAVITA

11 VILLAS INDEPENDIENTES EN GANDÍA

VIVIENDA TIPO 2:


Vivienda nº 10

PLANTA SÓTANO - PATIO INGLÉS

DIRECCIÓN: CALLE HOLANDA, 6 Y 8.
GANDÍA, Valencia.


TIPOLOGÍA: 3 Dormitorios · Despacho · 3 Baños.

METROS: 202,75 m² Superficie Venta Vivienda
20,78 m² Superficie Venta Terrazas
15,12 m² Superficie Venta Patio Inglés
229,00 m² Superficie Venta Espacios Exteriores

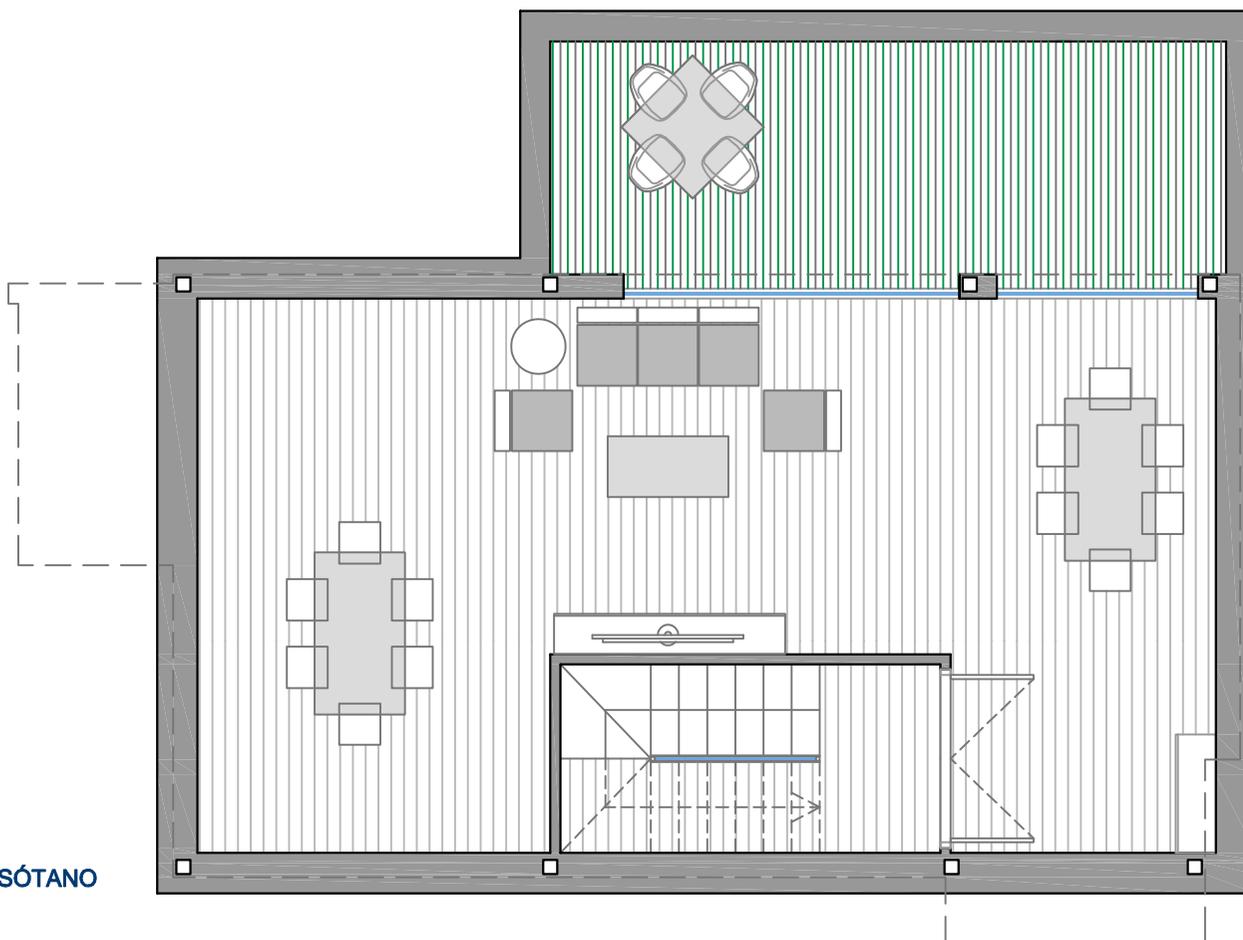

PLANTA SÓTANO

ESCALA: 1/75

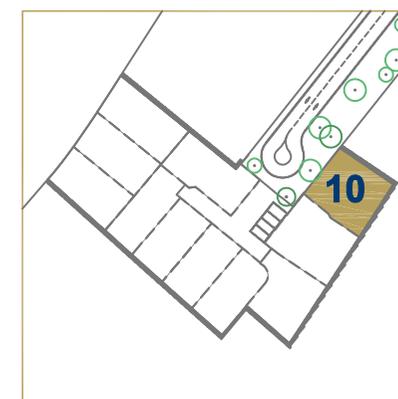



PROCOPEY
GRUPO INMOBILIARIO

BONAVITA

11 VILLAS INDEPENDIENTES EN GANDÍA

VIVIENDA TIPO 2:


Vivienda nº 10

PLANTA BAJA


DIRECCIÓN: CALLE HOLANDA, 6 Y 8.
GANDÍA, Valencia.

TIPOLOGÍA: 3 Dormitorios · Despacho · 3 Baños.

METROS: 202,75 m² Superficie Venta Vivienda
20,78 m² Superficie Venta Terrazas
15,12 m² Superficie Venta Patio Inglés
229,00 m² Superficie Venta Espacios Exteriores

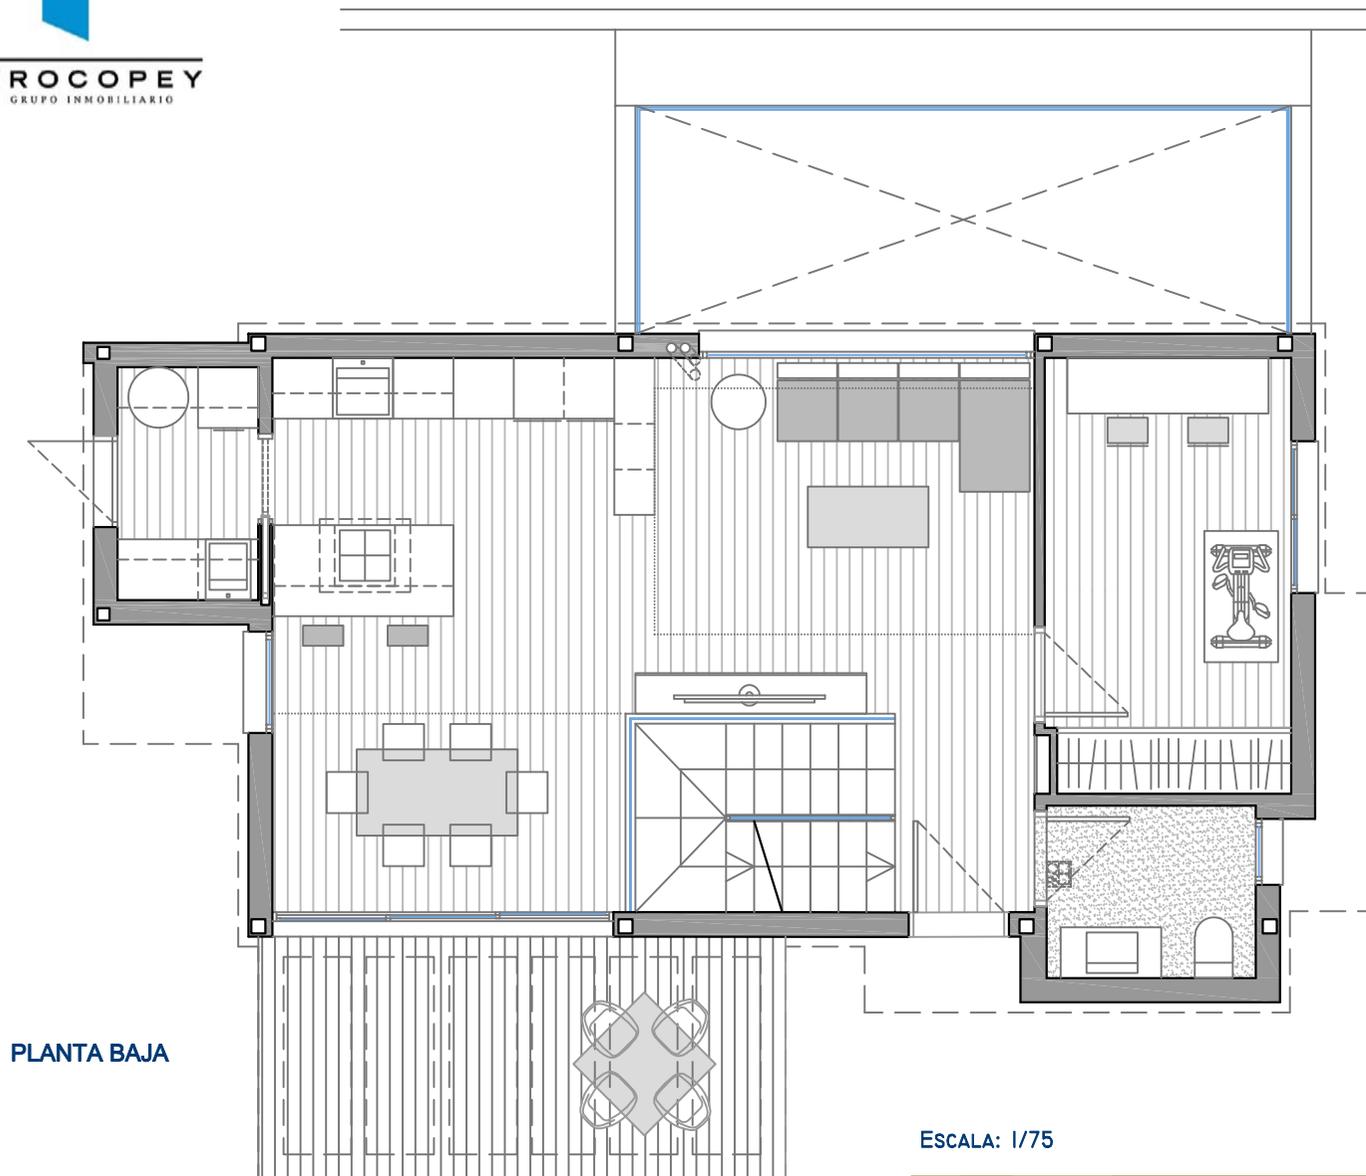

ESCALA: 1/75

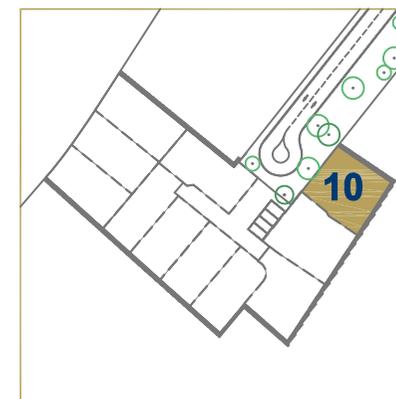



PROCOPEY
GRUPO INMOBILIARIO

BONAVITA

11 VILLAS INDEPENDIENTES EN GANDÍA

VIVIENDA TIPO 2:


Vivienda nº 10

PLANTA PRIMERA

DIRECCIÓN: CALLE HOLANDA, 6 Y 8.
GANDÍA, Valencia.


TIPOLOGÍA: 3 Dormitorios · Despacho · 3 Baños.

METROS: 202,75 m² Superficie Venta Vivienda
20,78 m² Superficie Venta Terrazas
15,12 m² Superficie Venta Patio Inglés
229,00 m² Superficie Venta Espacios Exteriores

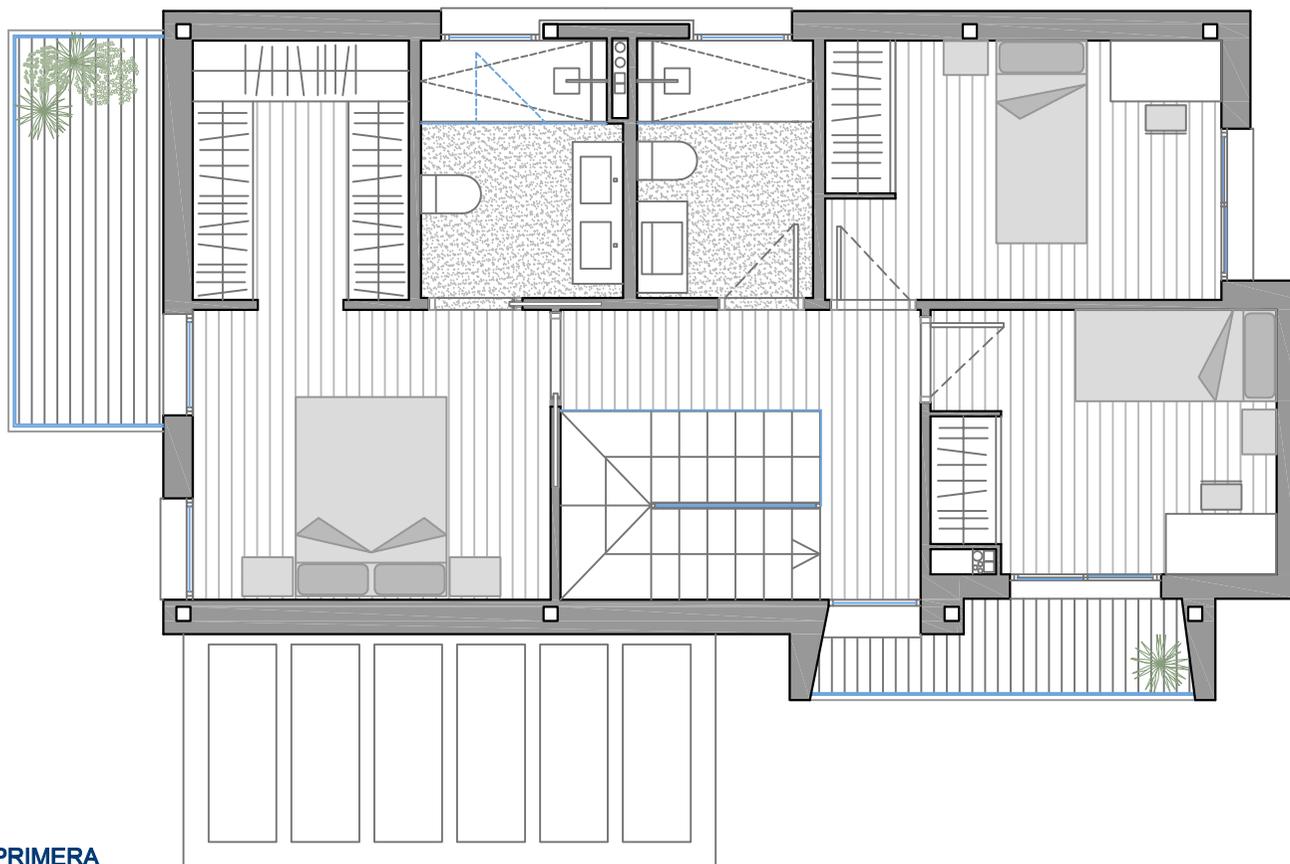

PLANTA PRIMERA

ESCALA: 1/75

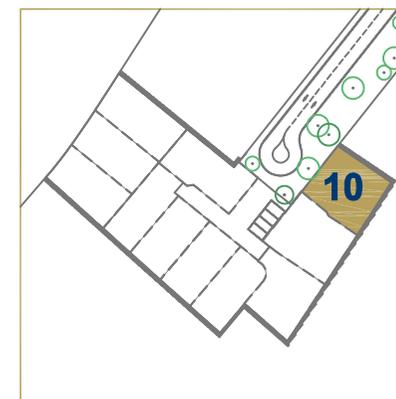



PROCOPEY
GRUPO INMOBILIARIO

BONAVITA

11 VILLAS INDEPENDIENTES EN GANDÍA

VIVIENDA TIPO 2:


Vivienda nº 10

PLANTA ZONA PRIVADA

DIRECCIÓN: CALLE HOLANDA, 6 Y 8.
GANDÍA, Valencia.

TIPOLOGÍA: 3 Dormitorios · Despacho · 3 Baños.

METROS: 202,75 m² Superficie Venta Vivienda
20,78 m² Superficie Venta Terrazas
15,12 m² Superficie Venta Patio Inglés
229,00 m² Superficie Venta Espacios Exteriores

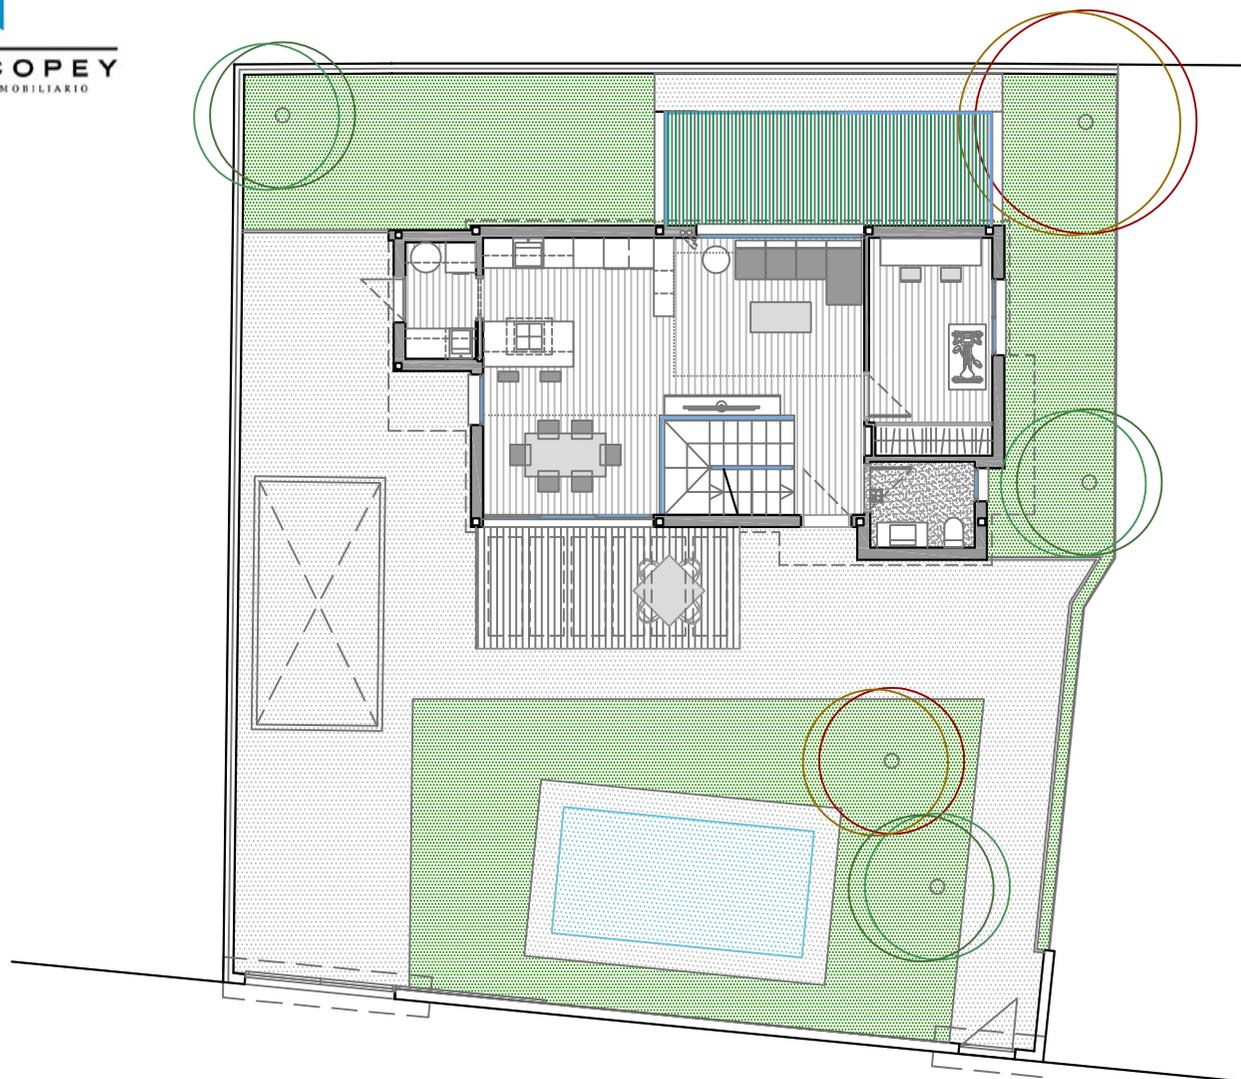

ESCALA: 1/150

0 0,5 1 2 5 10m

